План існуючого використання території суміщений із схемою існуючих інженерних мереж
М 1:1000

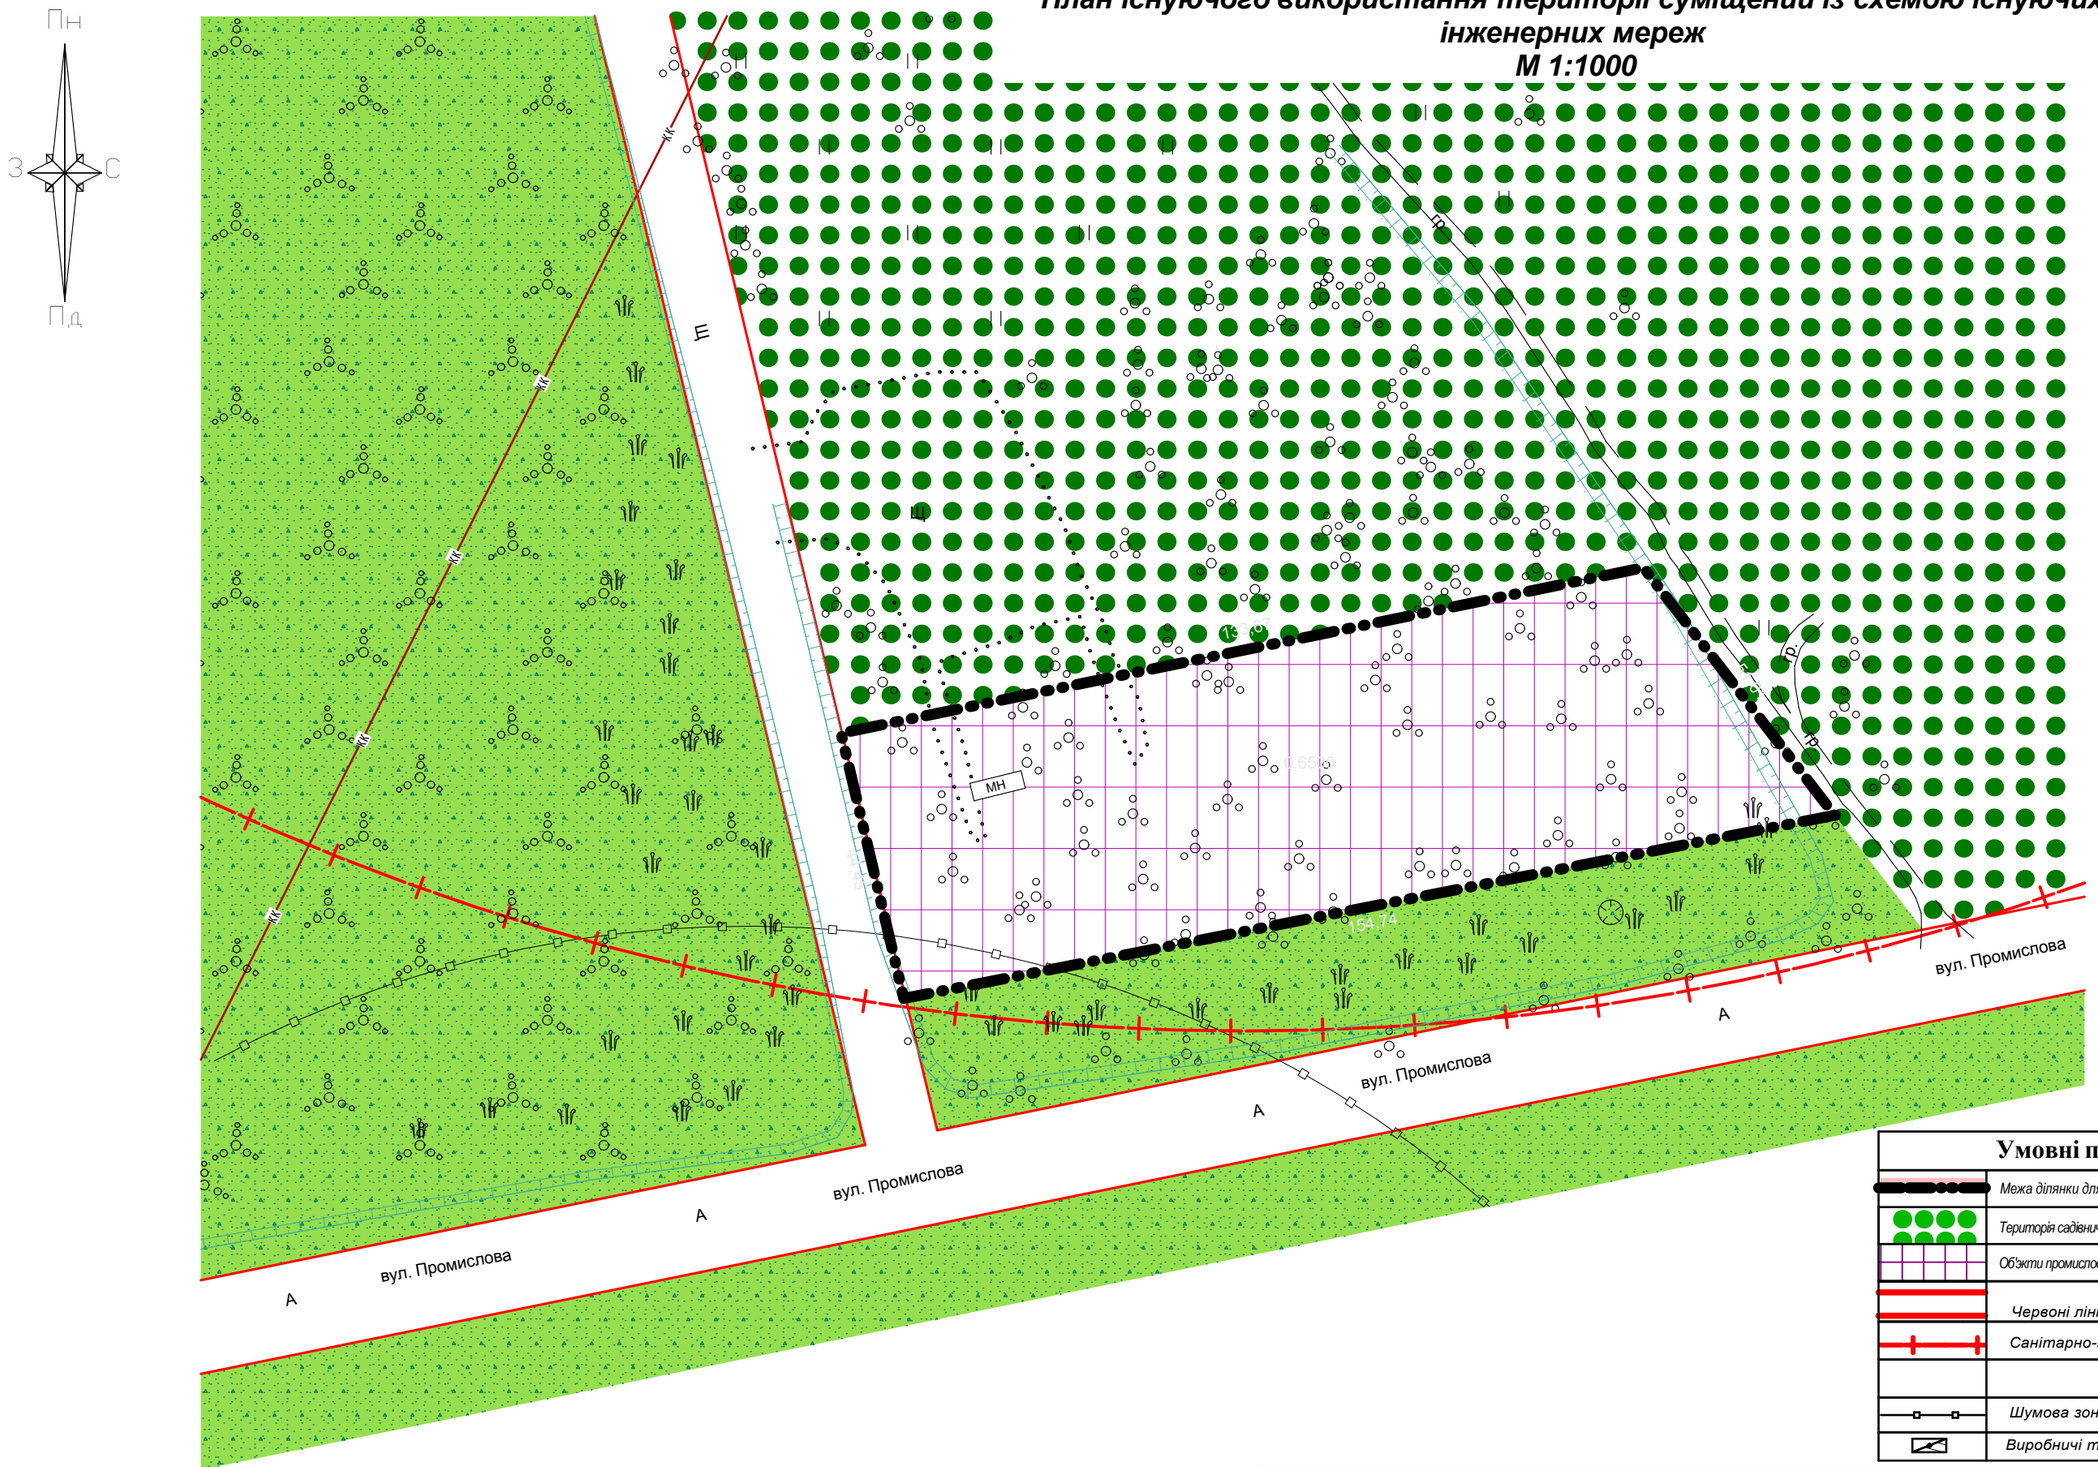

Умовні позначення:

	Межа ділянки для розроблення ПДПТ
	Територія садівничого кооперативу
	Об'єкти промисловості та комун.-склад. господарства
	Червоні лінії
	Санітарно-захисна зона
	Шумова зона залізниці
	Виробничі та складські будівлі існуючі

				Замовник: Самбірська РДА			
				Проект детального плану території обмеженого вулицею Промислова (за межами населеного пункту с. Бабина) на території Бабинської сільської ради Самбірського району Львівської області	Стадія	Аркуш	Аркушів
ФОП	Куровець П.А.				ПДПТ		
ГАП	Куровець П.А.						
				План існуючого використання території суміщений із схемою існуючих інженерних мереж М 1:1000	ФОП КУРОВЕЦЬ П.А. Сертифікат АА №003808		